

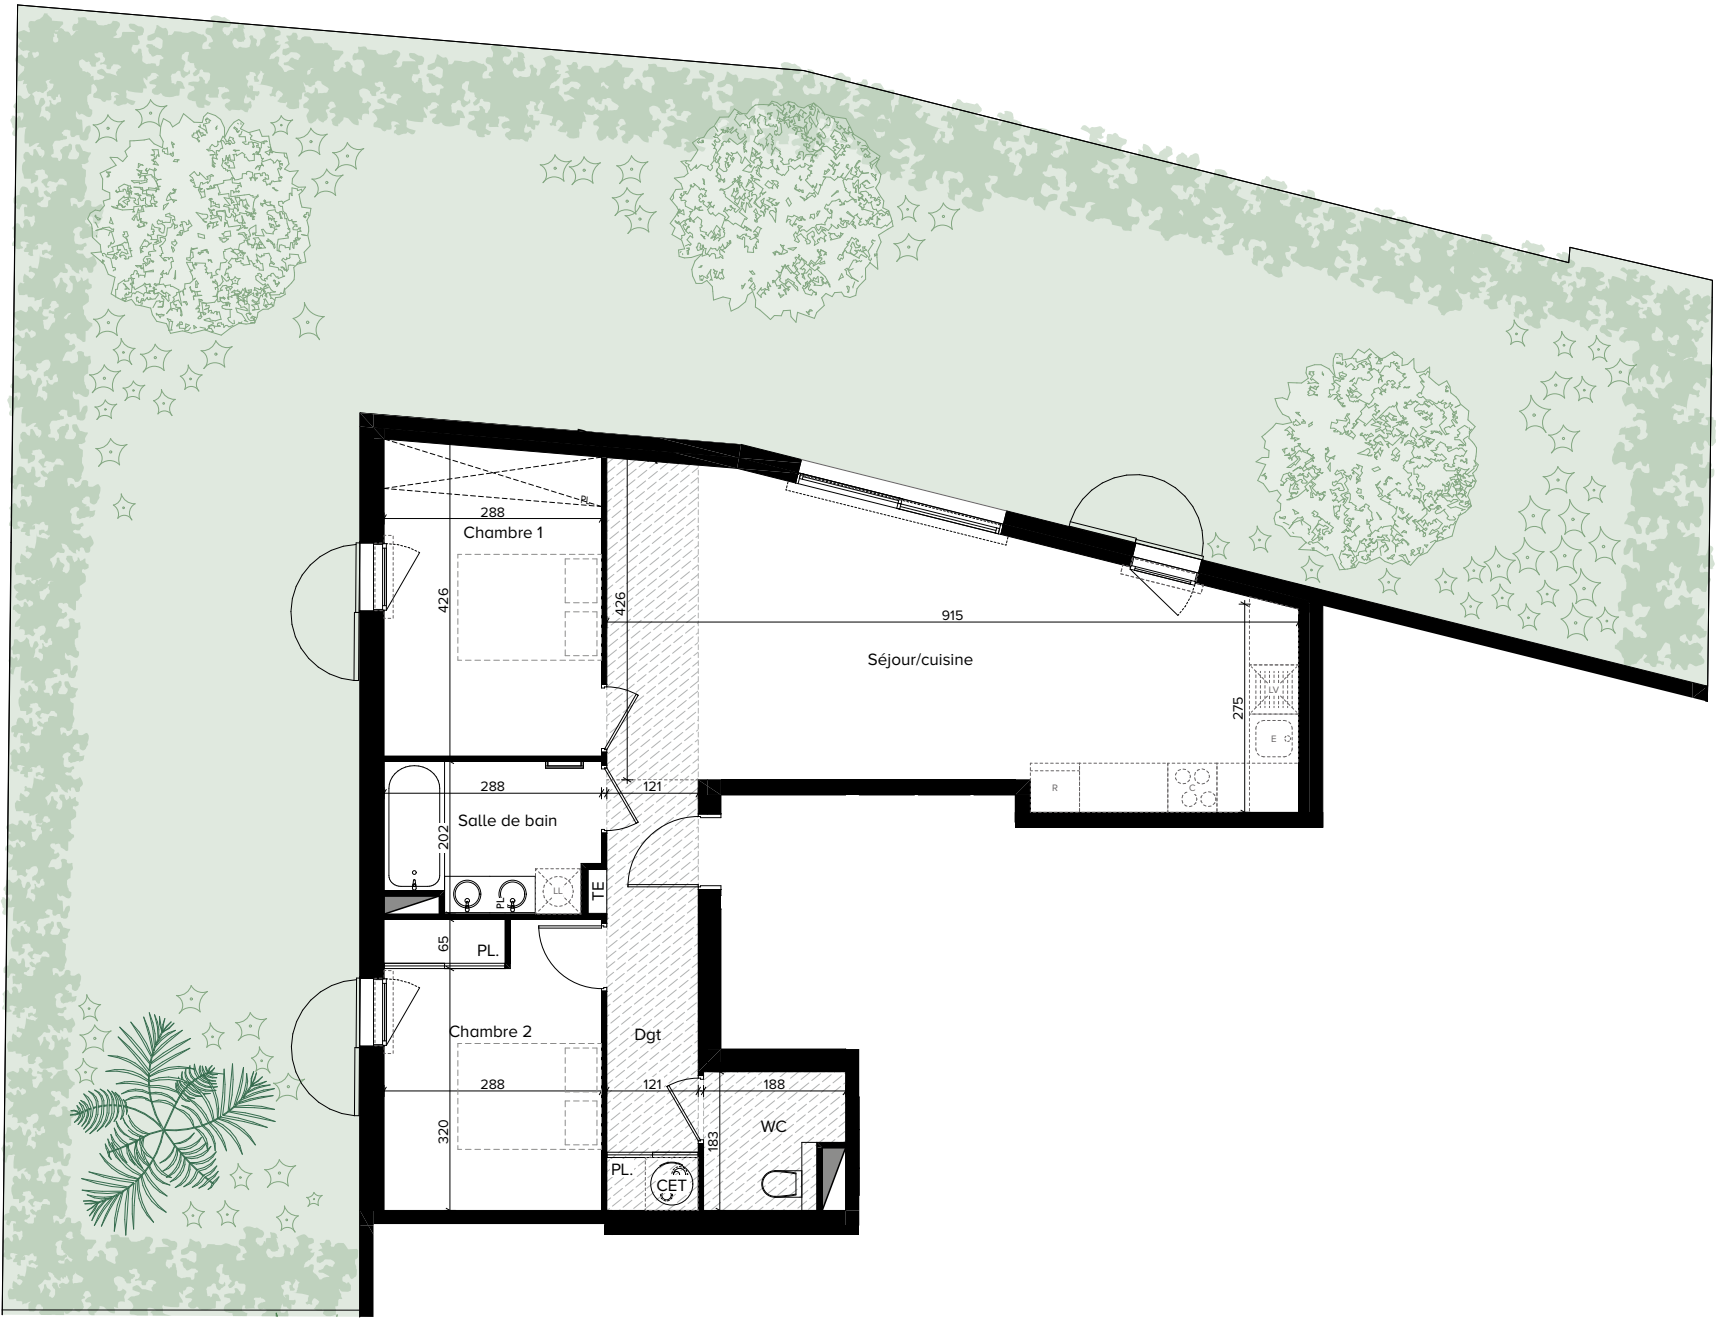


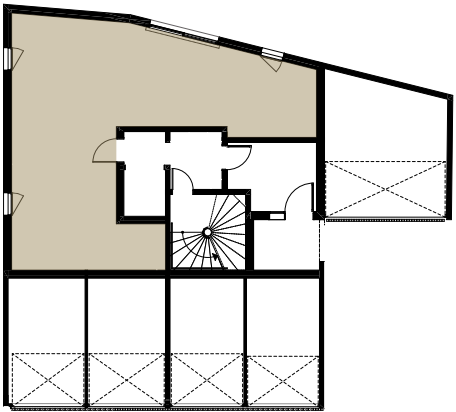

LÉGENDE					
PFC	PORTE - FENETRE COULISSANTE	VR	VOLET ROULANT	PV	PARE-VUE
F	FENETRE	VB	VOLET BATTANT	PL.	PLACARD
F.av	FENETRE allège vitrée		FAUX-PLAFOND, SOFFITE	GCV.	GARDE-CORPS VITRE
PF	PORTE - FENETRE	CET	CHAUFFE EAU THERMO DYNAMIQUE	GCS.	GARDE-CORPS SERRURERIE
FC	FENETRE COULISSANTE		EMPLACEMENT PLACARD		

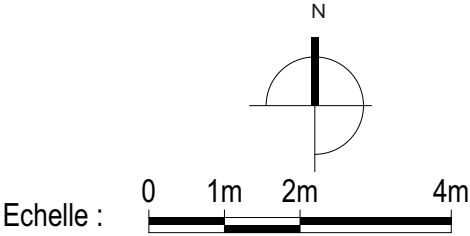

Rez de Jardin - 3 pièces


APPARTEMENT 01

DÉSIGNATION	SURFACES	
Séjour/cuisine	32,44m ²	
Chambre 1	11,71 m ²	
Chambre 2	11,02m ²	
Salle de bains	5,38 m ²	
Dégagement Y/C placard	6,89 m ²	
Wc	3,11 m ²	
SURFACE HABITABLE		70,55 m ²
SURFACE JARDIN		170,10 m ²



Date de création 03/09/2026

Date de modification

Tout en conservant les caractéristiques essentielles du plan, la société se réserve la possibilité d'y apporter des modifications pour des raisons techniques et/ou réglementaires . Les faux plafonds, les retombées, les soffites et les emplacements des équipements sont figurés à titre indicatif.

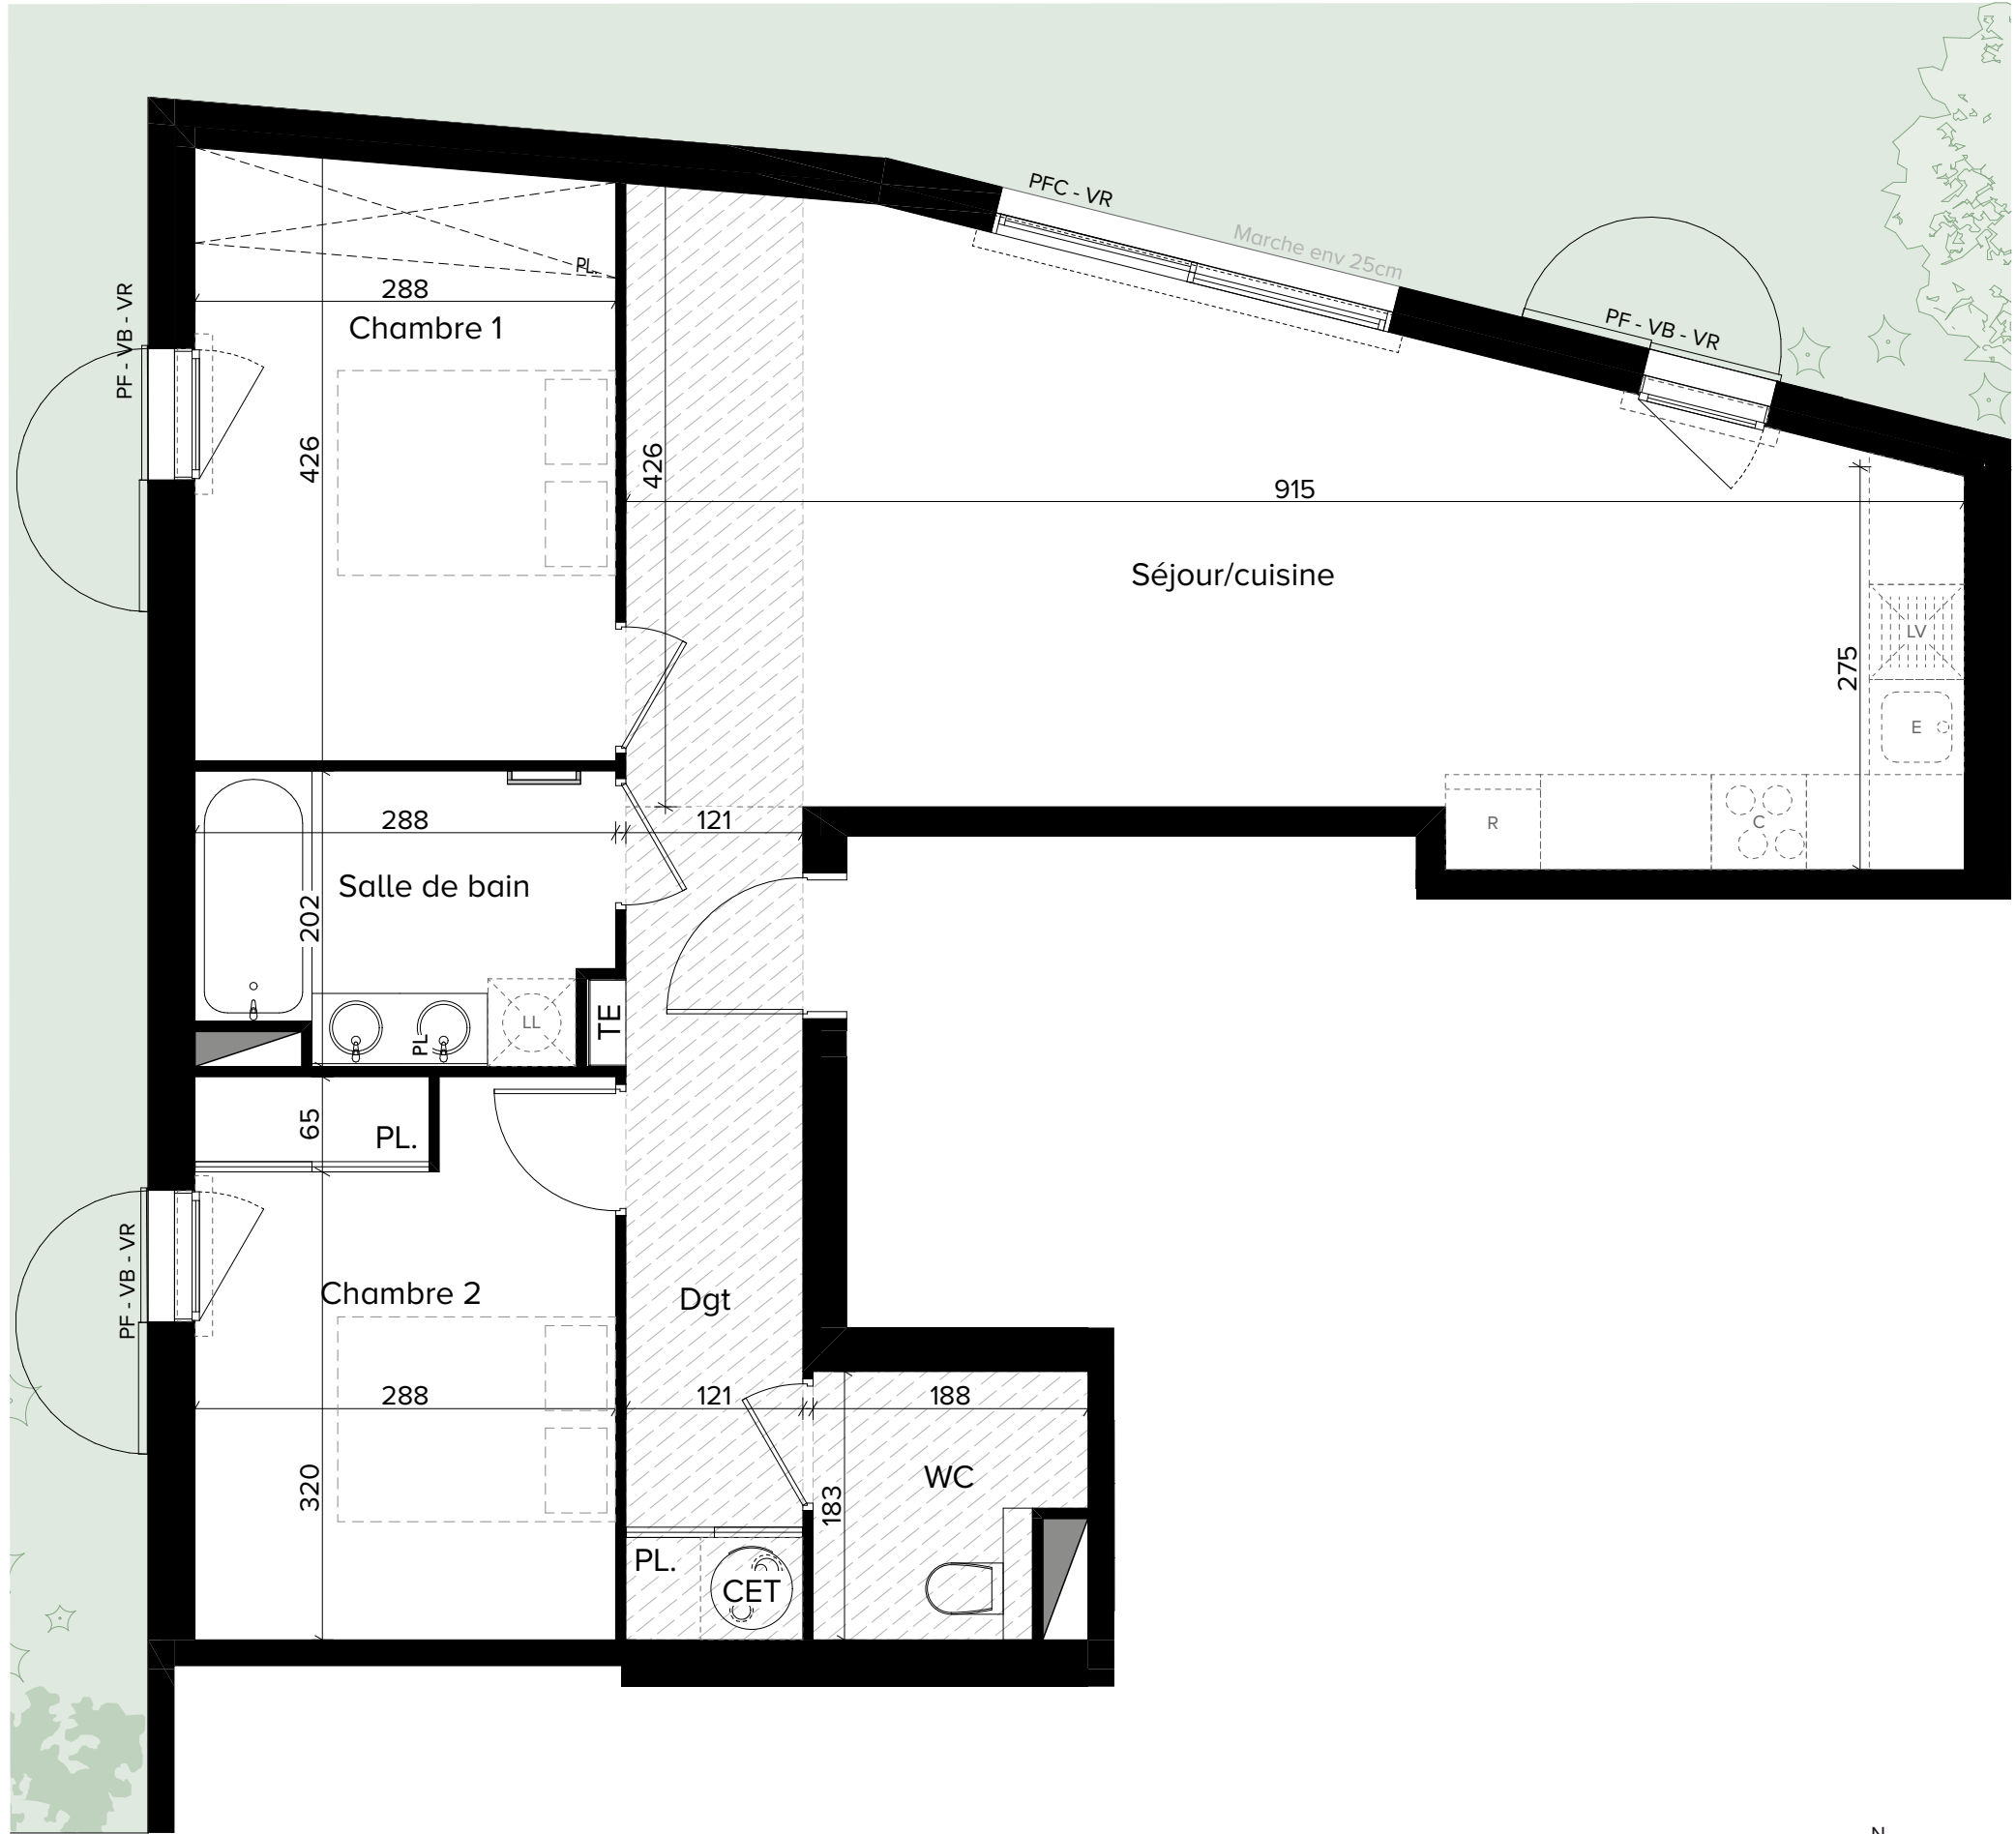

LÉGENDE					
PFC	PORTE - FENETRE COULISSANTE	VR	VOLET ROULANT	PV	PARE-VUE
F	FENETRE	VB	VOLET BATTANT	PL.	PLACARD
F.av	FENETRE allège vitrée		FAUX-PLAFOND, SOFFITE	GCV.	GARDE-CORPS VITRÉ
PF	PORTE - FENETRE	CET	CHAUFFE EAU THERMO DYNAMIQUE	GCS.	GARDE-CORPS SERRURERIE
FC	FENETRE COULISSANTE		EMPLACEMENT PLACARD		

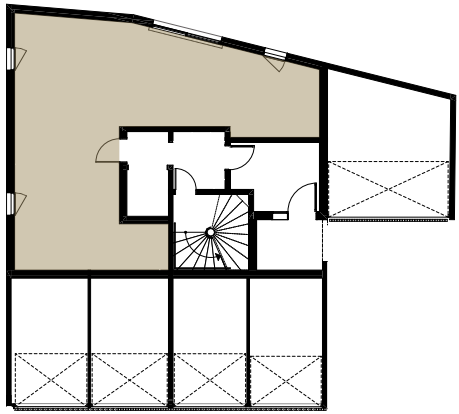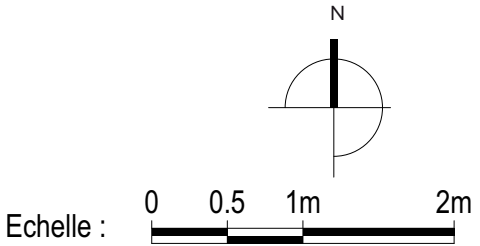

Rez de Jardin - 3 pièces

APPARTEMENT 01

DÉSIGNATION	SURFACES
Séjour/cuisine	32,44m ²
Chambre 1	11,71 m ²
Chambre 2	11,02m ²
Salle de bains	5,38 m ²
Dégagement Y/C placard	6,89 m ²
Wc	3,11 m ²
SURFACE HABITABLE	70,55 m²
SURFACE JARDIN	170,10 m²

Date de création 03/09/2026

Date de modification

Tout en conservant les caractéristiques essentielles du plan, la société se réserve la possibilité d'y apporter des modifications pour des raisons techniques et/ou réglementaires . Les faux plafonds, les retombées, les soffites et les emplacements des équipements sont figurés à titre indicatif.