



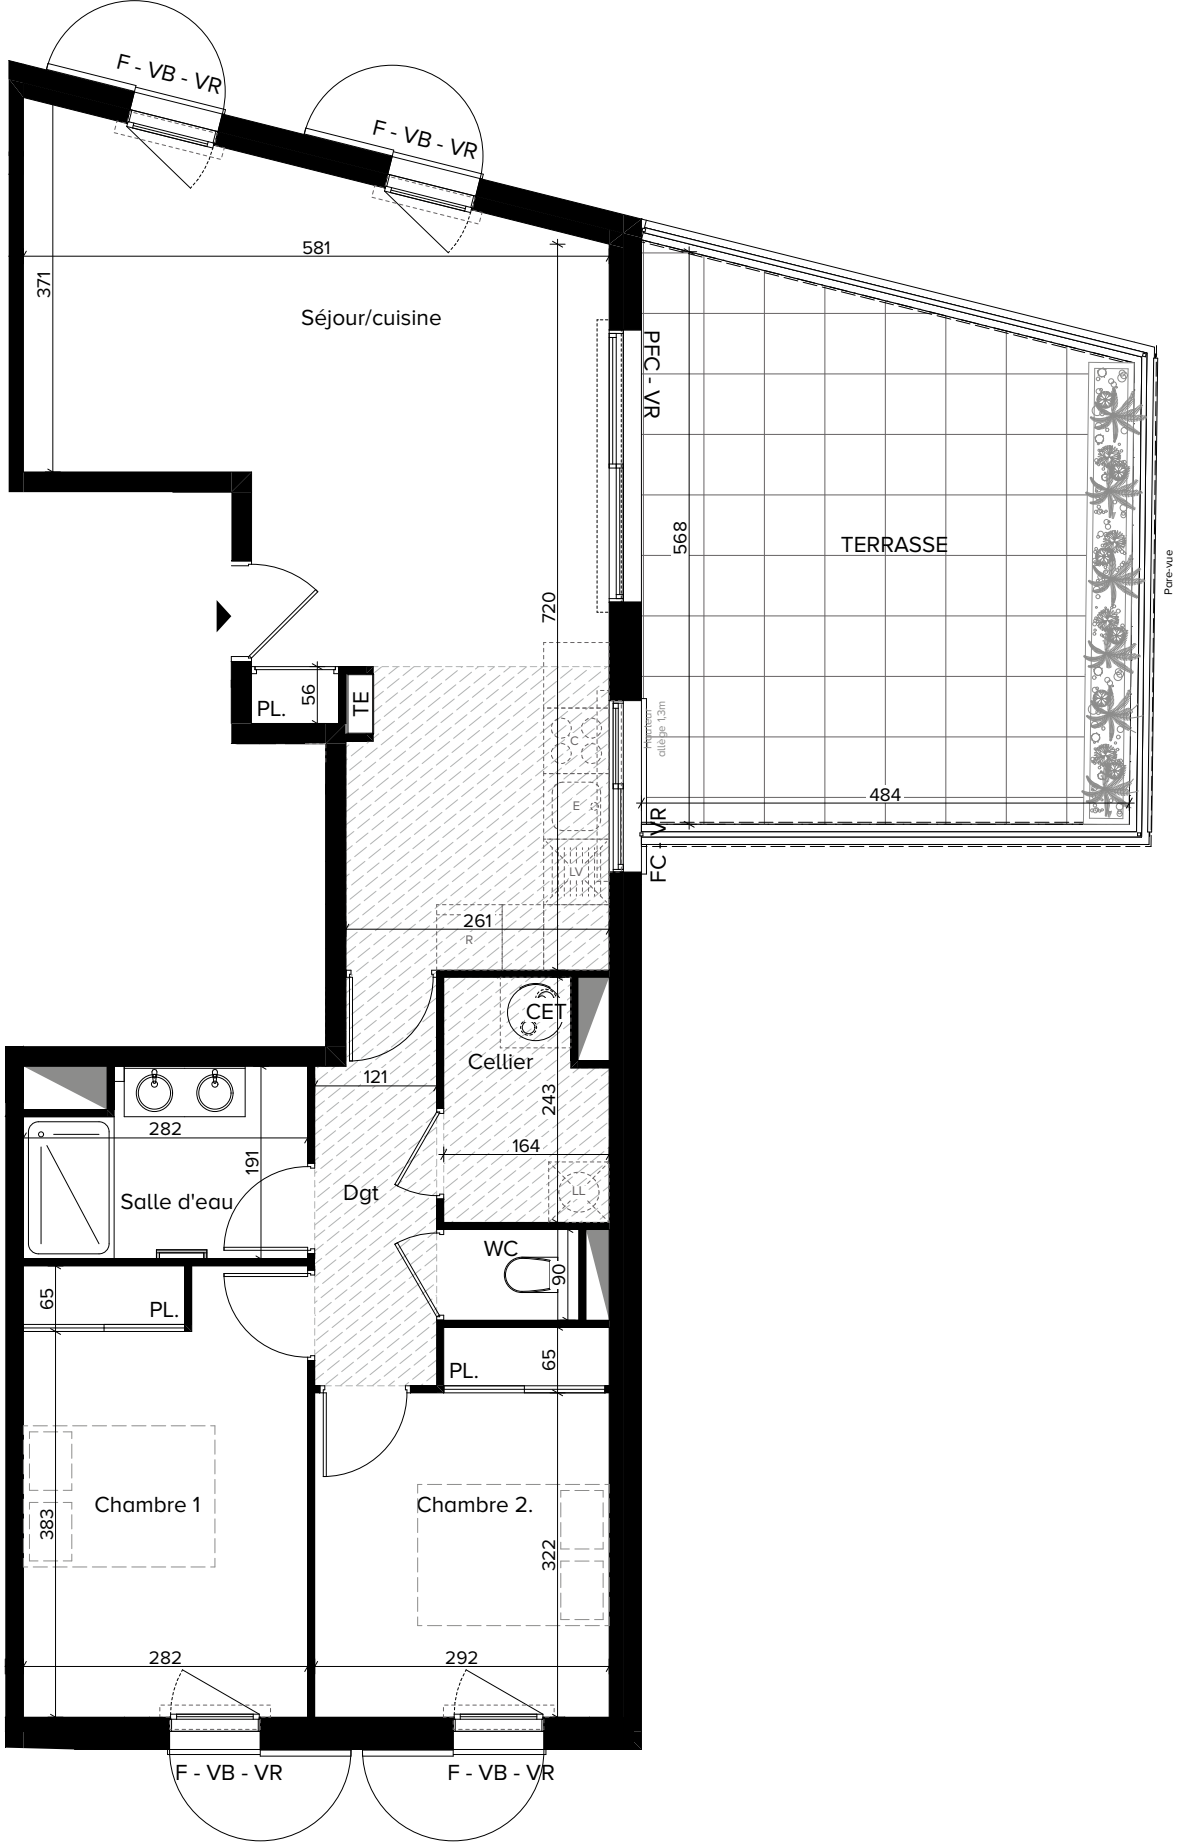

LÉGENDE					
PFC	PORTE - FENETRE COULISSANTE	VR	VOLET ROULANT	PV	PARE-VUE
F	FENETRE	VB	VOLET BATTANT	PL.	PLACARD
F.av	FENETRE allège vitrée		FAUX-PLAFOND, SOFFITE	GCV.	GARDE-CORPS VITRE
PF	PORTE - FENETRE	CET	CHAUFFE EAU THERMO DYNAMIQUE	GCS.	GARDE-CORPS SERRURERIE
FC	FENETRE COULISSANTE		EMPLACEMENT PLACARD		

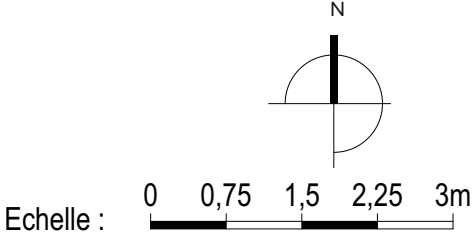

1er Étage - 3 Pièces

APPARTEMENT 12

DÉSIGNATION	SURFACES	
Séjour/cuisine	32,36 m ²	
Chambre 1	12,58 m ²	
Chambre 2	10,47 m ²	
Salle d'eau	4,94 m ²	
Dégagement	4,63 m ²	
Cellier	3,65 m ²	
Wc	1,21 m ²	
SURFACE HABITABLE		69,84 m ²
SURFACE TERRASSE		25,24 m ²

Date de création 03/09/2026

Date de modification

Tout en conservant les caractéristiques essentielles du plan, la société se réserve la possibilité d'y apporter des modifications pour des raisons techniques et/ou réglementaires . Les faux plafonds, les retombées, les soffites et les emplacements des équipements sont figurés à titre indicatif.