



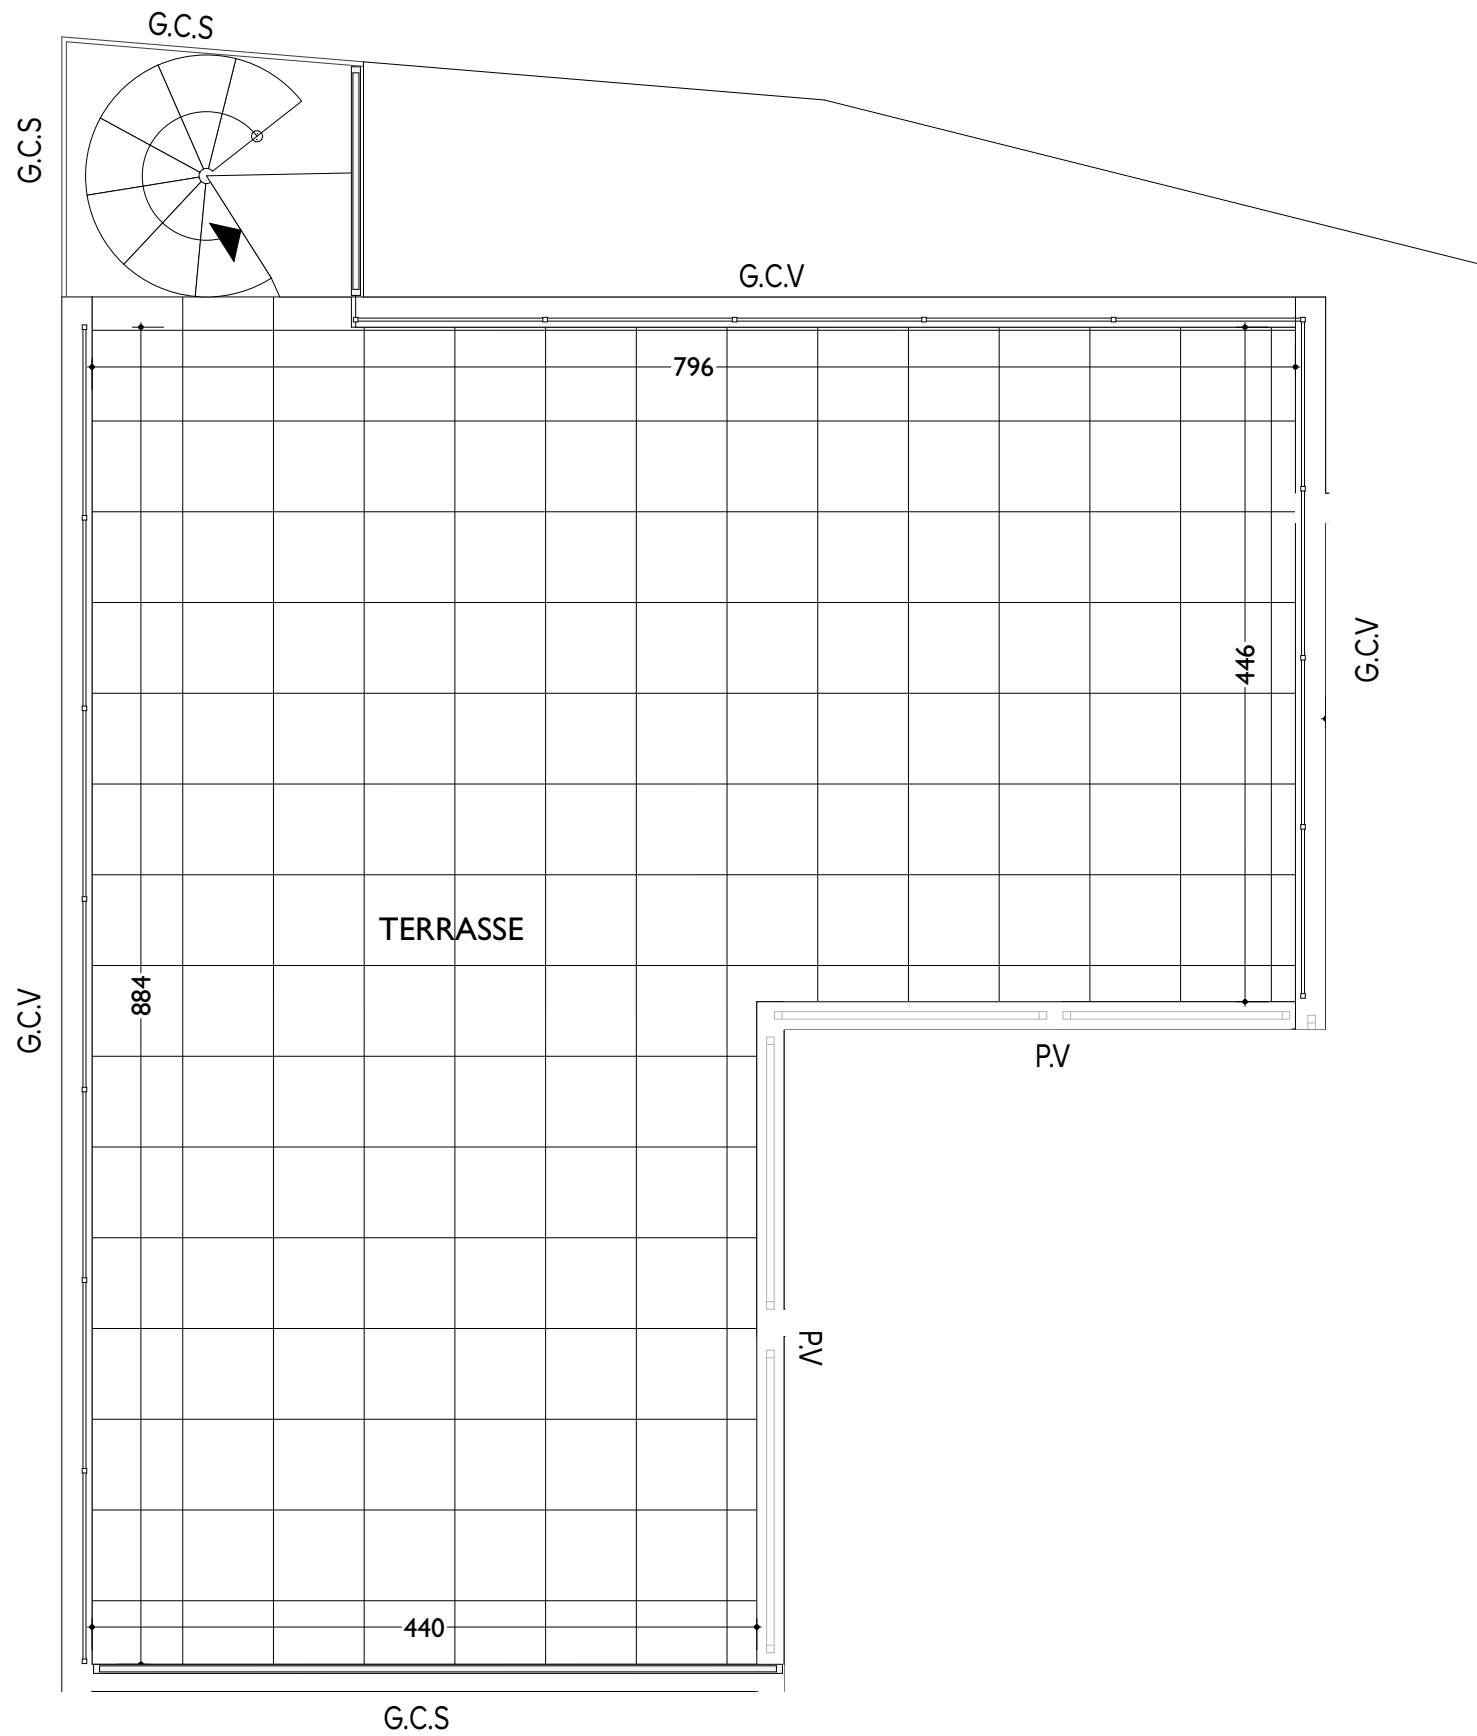

LÉGENDE					
PFC	PORTE - FENETRE COULISSANTE	VR	VOLET ROULANT	PV	PARE-VUE
F	FENETRE	VB	VOLET BATTANT	PL.	PLACARD
F.av	FENETRE allège vitrée		FAUX-PLAFOND, SOFFITE	GCV.	GARDE-CORPS VITRE
PF	PORTE - FENETRE	CET	CHAUFFE EAU THERMO DYNAMIQUE	GCS.	GARDE-CORPS SERRURERIE
FC	FENETRE COULISSANTE		EMPLACEMENT PLACARD	T.E.	TABEAU ELECTRIQUE
					SECHE SERVETTE
					EQUIPEMENTS NON INCLUS

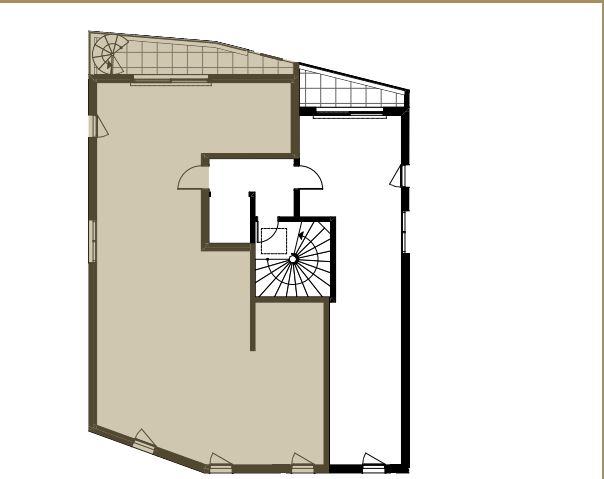

2ème Étage - 4 Pièces

APPARTEMENT 21
Toiture terrasse

DÉSIGNATION	SURFACES
Séjour/cuisine	42,97 m ²
Chambre 1	14,28 m ²
Chambre 2	10,63 m ²
Chambre 3	12,80 m ²
Salle d'eau	4,37 m ²
Dégagement / placard	4,75 m ²
Cellier	3,95 m ²
Wc	2,67 m ²
SURFACE HABITABLE	100,49 m ²
SURFACE TERRASSE	10,15 m ²
SURFACE TOITURE TERRASSE	55,68 m ²

DATE 03/07/2026

INDICE A

Tout en conservant les caractéristiques essentielles du plan, la société se réserve la possibilité d'y apporter des modifications pour des raisons techniques et/ou réglementaires . Les faux plafonds, les retombées, les soffites et les emplacements des équipements sont figurés à titre indicatif.